


Visit us at booth 255/256 in hall 11!

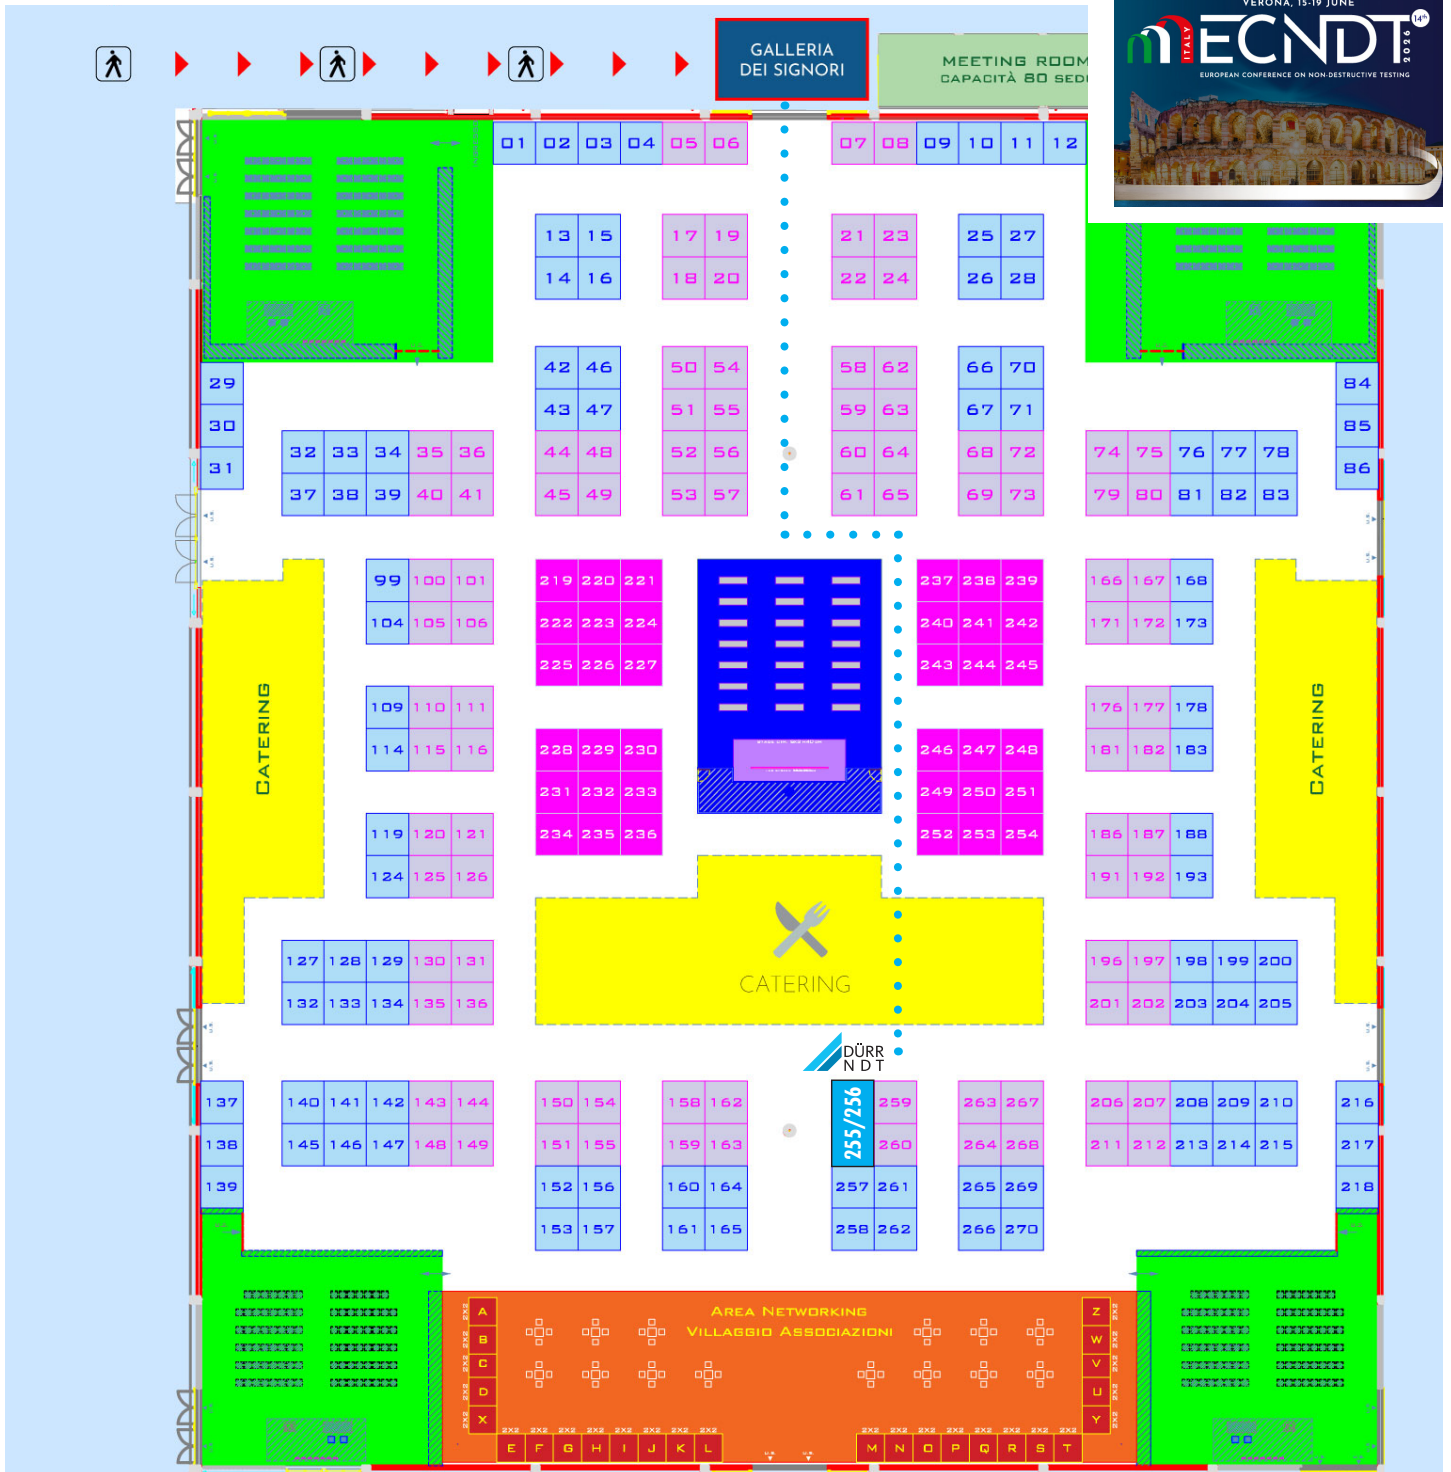

- QUESTI SPAZI ESPOSITIVI SONO RISERVATI AGLI SPONSOR E AGLI ESPOSITORI CON UNO SPAZIO ESPOSITIVO DI DIMENSIONI PARI O SUPERIORI AI 36 MQ.
- QUESTI SPAZI ESPOSITIVI SONO RISERVATI AGLI SPONSOR (NON VENDUTI SEPARATAMENTE)
- SPAZIO ESPOSITIVO - 3X3 MT (9 MQ)
- ARENA
- CATERING
- AREA NETWORKING E VILLAGGIO DELLE ASSOCIAZIONI